



ANSICHT NORD-WEST

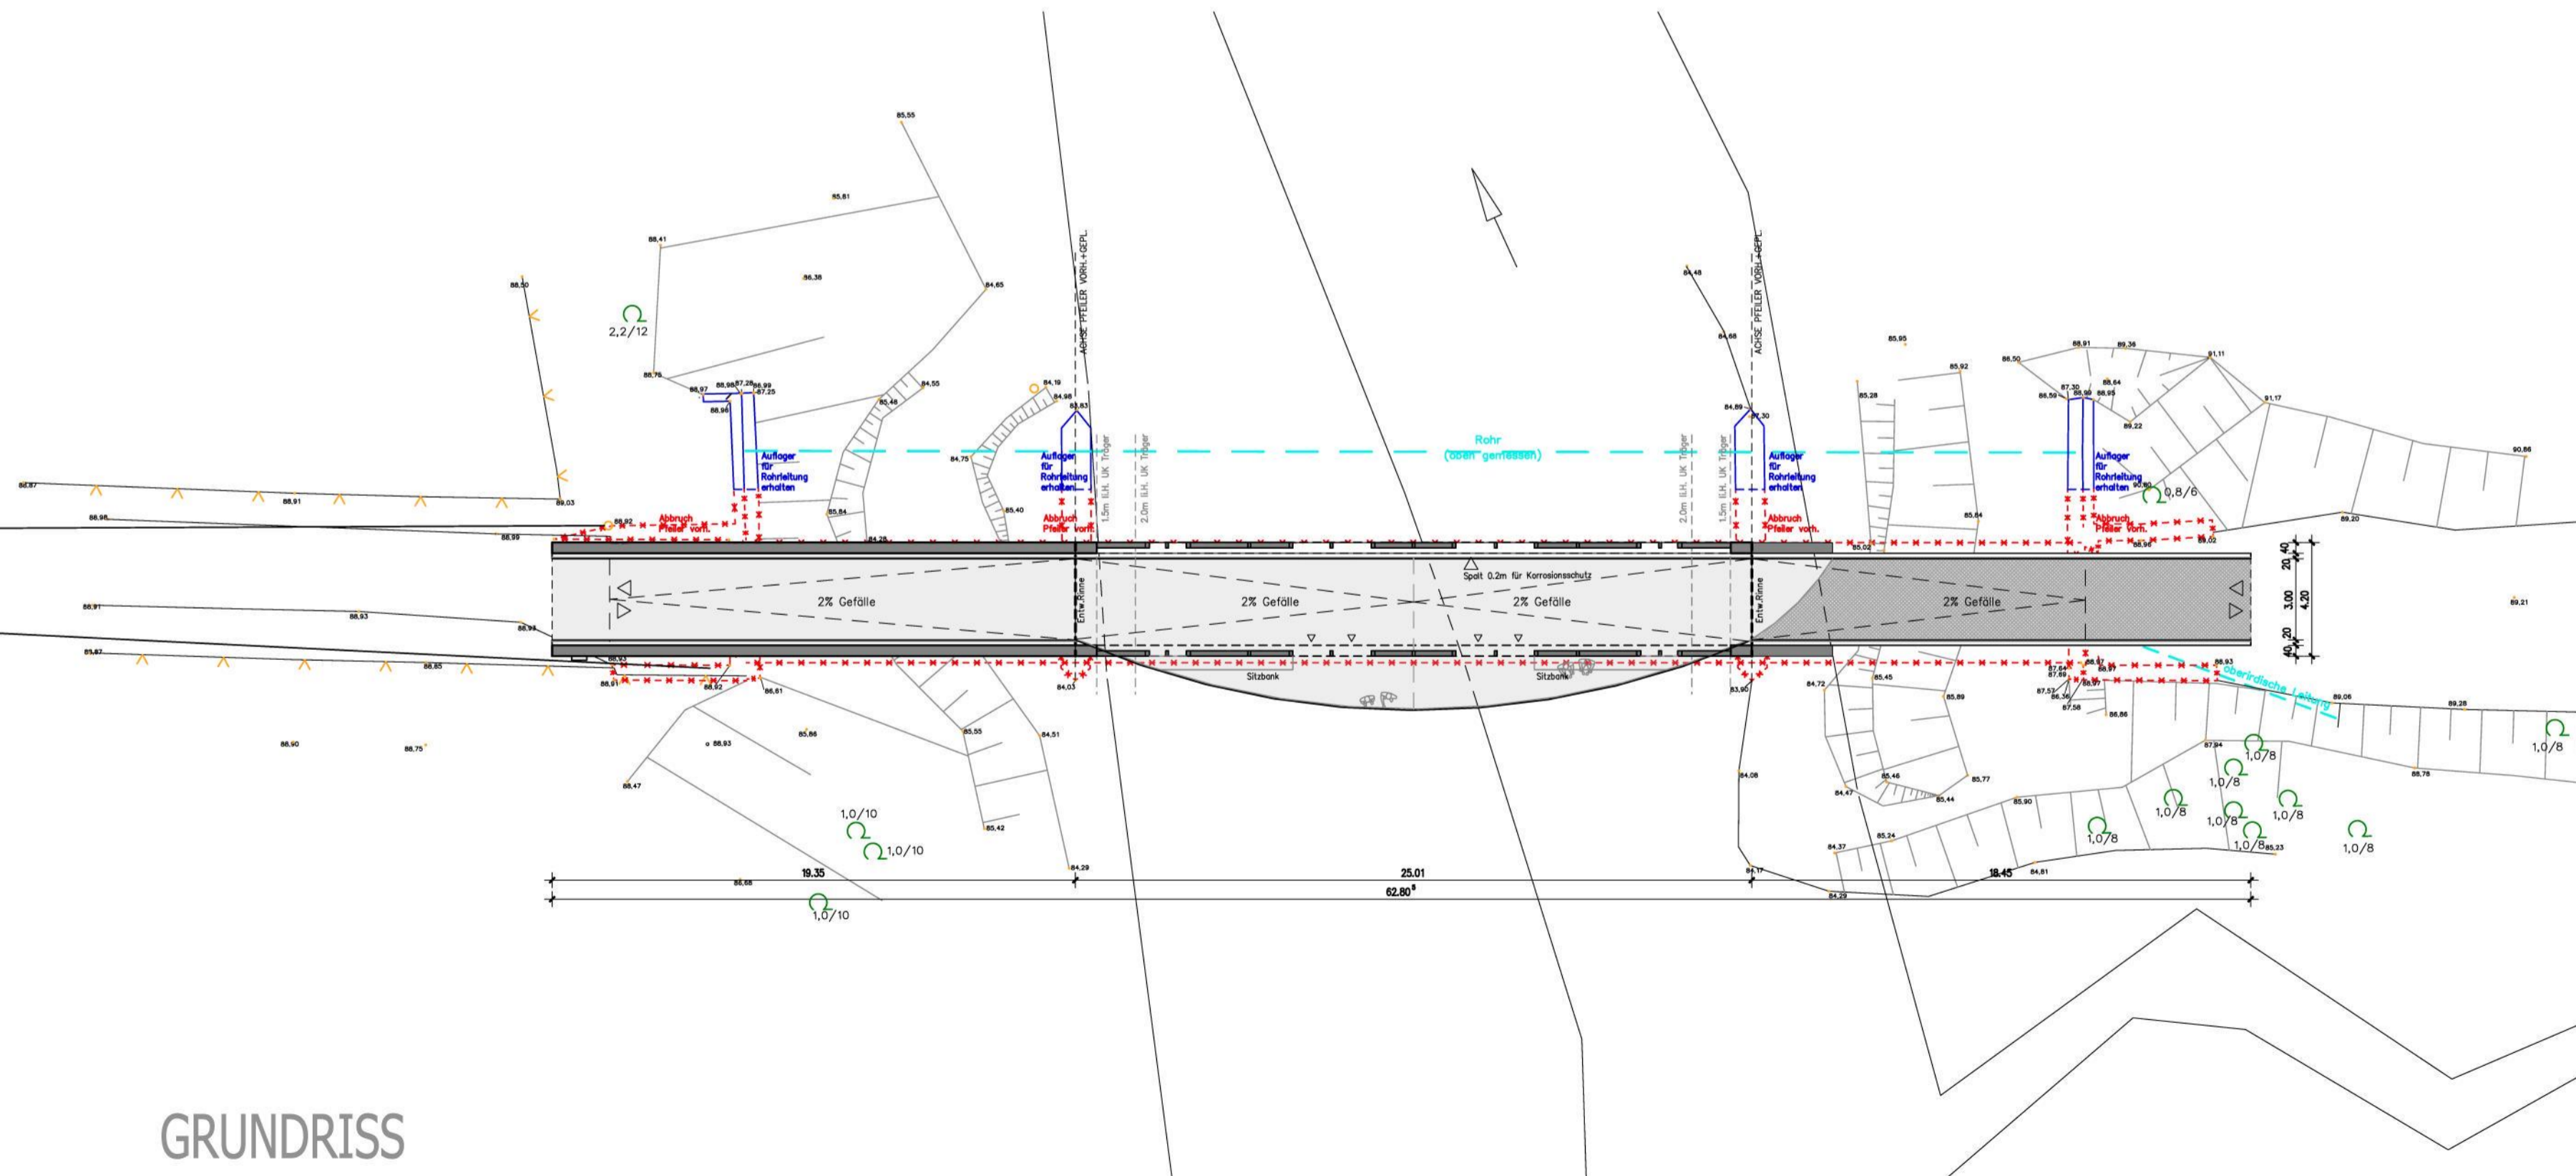

GRUNDRISS

ENTWURF

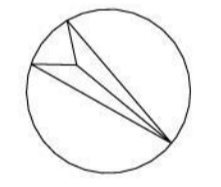

OKF EG = ±0.00

Strohner Brücke
Entwurf "zweischneidig"

Solingen
BAUHERR

SD Natur und Umwelt
Stadt Solingen

01 Grundriss, Ansicht

M:	1:200	Geänd./Dot.:	
DAT:	08.02.17		
GEZ:	Lk		

tanjagross
architektur

dipl. ing. tan ja groß-haug
ARCHITECTEN AKWV

hahnenhausstr. 11 • 42719 Solingen
tel. 0202-25 44 42 0 fax 38 28 55 0
e-mail: info@tanjagross-architektur.de
internet: www.tanjagross-architektur.de

DER ARCHITECTEN DIE ARCHITECTEN

DER BAUHERR/DIE BAUHERRIN