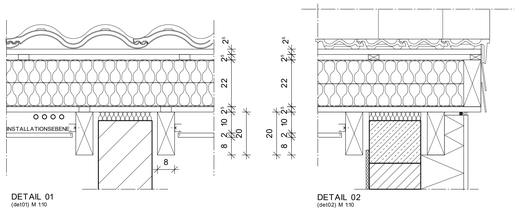

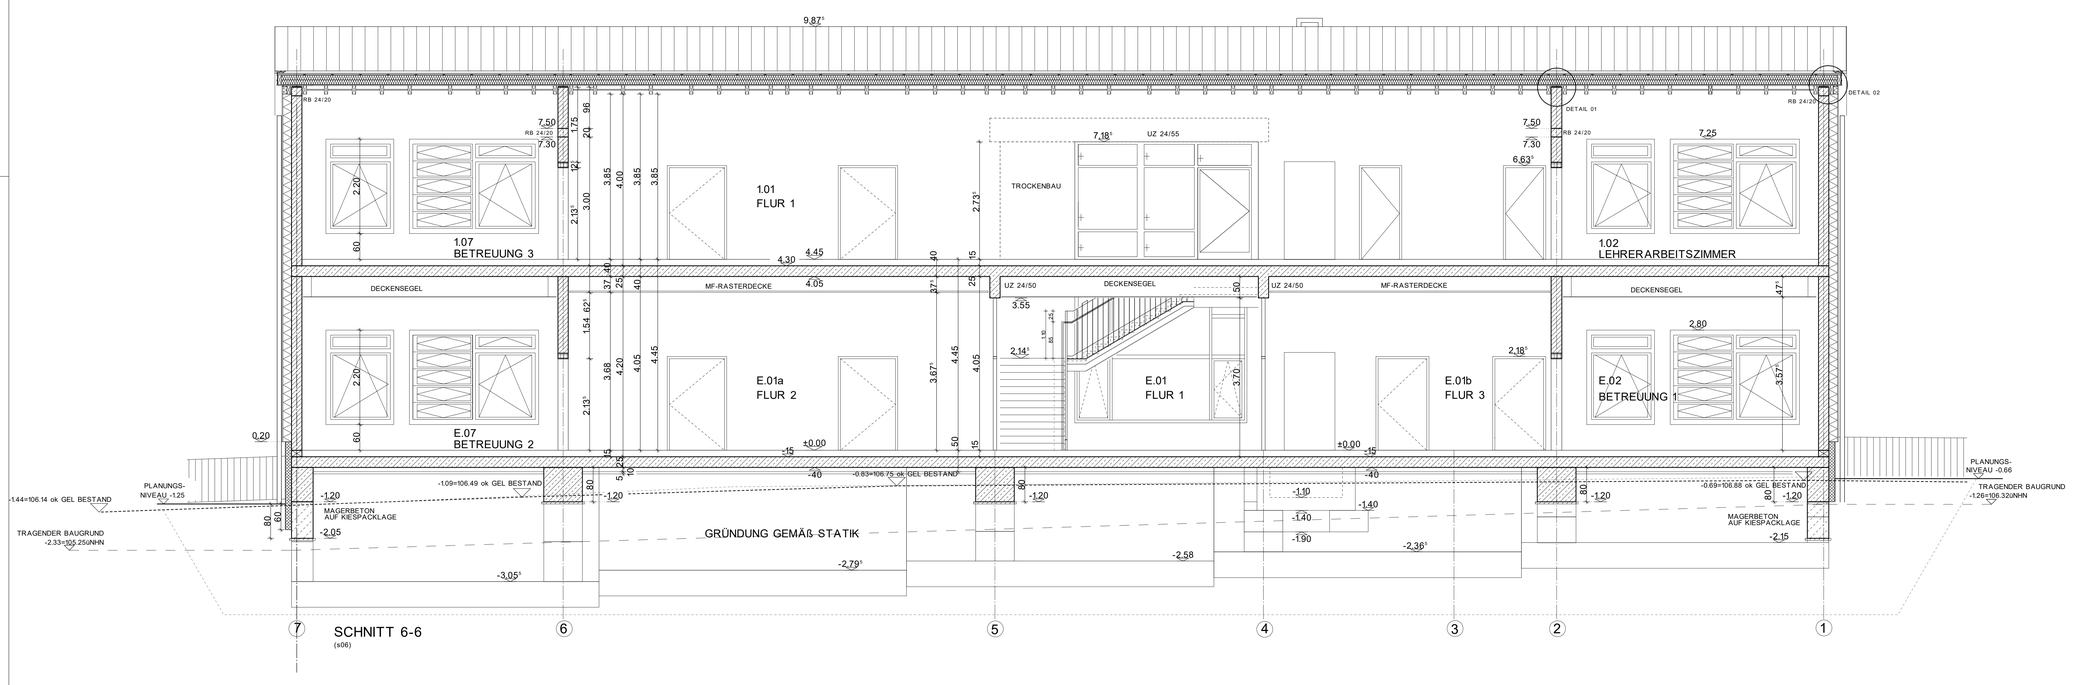

FUSSBODENAUSBILDUNG	DECKENAUSBILDUNG
1 / 5 LINOLEUM	1 DECKENSEGEL VERS. AUSFÜHRUNG
2 FLIESEN	2 MF-RASTERDECKE 625X625
3 BETONWERKSTEIN	3 DECKENSEGEL 1500X1500
4 BETONWERKSTEIN-PODEST	4 SICHTBARER SPARREN

WANDAUSBILDUNG

1 GIPSPUTZ Q3 + MALERVLIES + ANSTRICH / SICHTEBTON AN AUSNAHMEFLÄCHE
2 GIPSPUTZ Q3 + MALERVLIES + ANSTRICH
3 GIPSPUTZ Q2 + FLIESEN BIS 2.20m DARÜBER RAUHFASER + ANSTRICH

STAHLBETON	A-A DETAILSCHNITT
KS-MW (KALKSANDSTEIN-MAUERWERK)	1:1 GEBÄUDESCHNITT
PERIMETERDÄMMUNG	±0.00 HÖHE OKFF
PORENBETON	-0.20 HÖHE OKRB
BESTAND	OK OBERKANTE
BD BODENDURCHBRUCH	UK UNTERKANTE
DD DECKENDURCHBRUCH	OKFF OBERKANTE FERTIGFUSSBODEN
WS WANDSCHLITZ	OKRB OBERKANTE ROHBODEN
WDVS	BRH BRÜSTUNGSHÖHE
TROCKENBAUWAND	UZ UNTERZUG
XXX PLANHINWEIS	ÜZ ÜBERZUG
1 POS.NR TÜREN/FENSTER	3 FUSSBODENAUFBAU-TYP
M MOTORBETRIEBEN	1 WANDAUSBILDUNG
	1 DECKENAUSBILDUNG

AN ALLEN VERBINDUNGSSTELLEN STAHLBETON-MAUERWERK SIND HALFENSCHIENEN EINZUBAUEN

HÖHENANGABEN IN GRUNDRISSEN BEZIEHEN SICH AUF OKFF
ALLE MASSE SIND AM BAU VOM UNTERNEHMER VERANTWORTLICH ZU PRÜFEN.

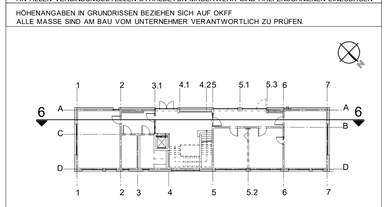

207D

INDEX	DAT./GEZ.	ÄNDERUNGEN
D	07.11.2019 AM/WG/CW	TÜRANLAGE TREPPENHAUS DG
C	01.10.2019 AM/WG/CW	TREPPENWAND / ANSCHLUSS ABHANGSDECKE IM OG (DET 01/02)
B	14.06.2019 AM/WG/CW	ALLGEMEINE ÜBERARBEITUNG
A	09.04.2019 AM/WG/CW	ALLGEMEINE ÜBERARBEITUNG

Solingen

BONNER STR. 100
42697 SOLINGEN
TELEFON: 0212/290-0

BAUVORHABEN/ DARSTELLUNG:
NEUBAU
SCHNITT 6

GEBÄUDE:
GRUNDSCHULE BOGENSTRASSE
BOGENSTRASSE 14 42697 SOLINGEN

SACHBEARBEITER

BAUHERR:
STADT SOLINGEN-SD23
IMMOBILIENMANAGEMENT
BONNERSTRASSE 100 42697 SOLINGEN

BAUVORLAGEBERECHTIGTER

ENTWURFSVERFASSER:
WERKGEMEINSCHAFT QUASTEN-MUNDT
LINDENSTRASSE 31, 41515 GREVENBROICH
TEL.: 02181/61025 FAX.: 02181/9492

MASSSTAB:	DATUM:	GEZEICHNET:	BAUHERR
1:50	16.11.2018	AM/CW	
	INDEX:	PLOTDATUM:	
		BLATTGRÖSSE: 118.9 x 84.1 cm	

6598	1110	014	08	207D