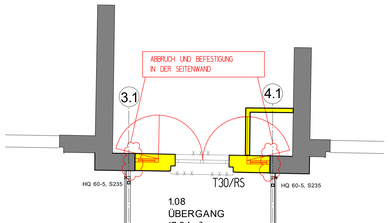

1.08
ÜBERGANG
17.84m²
5◇○

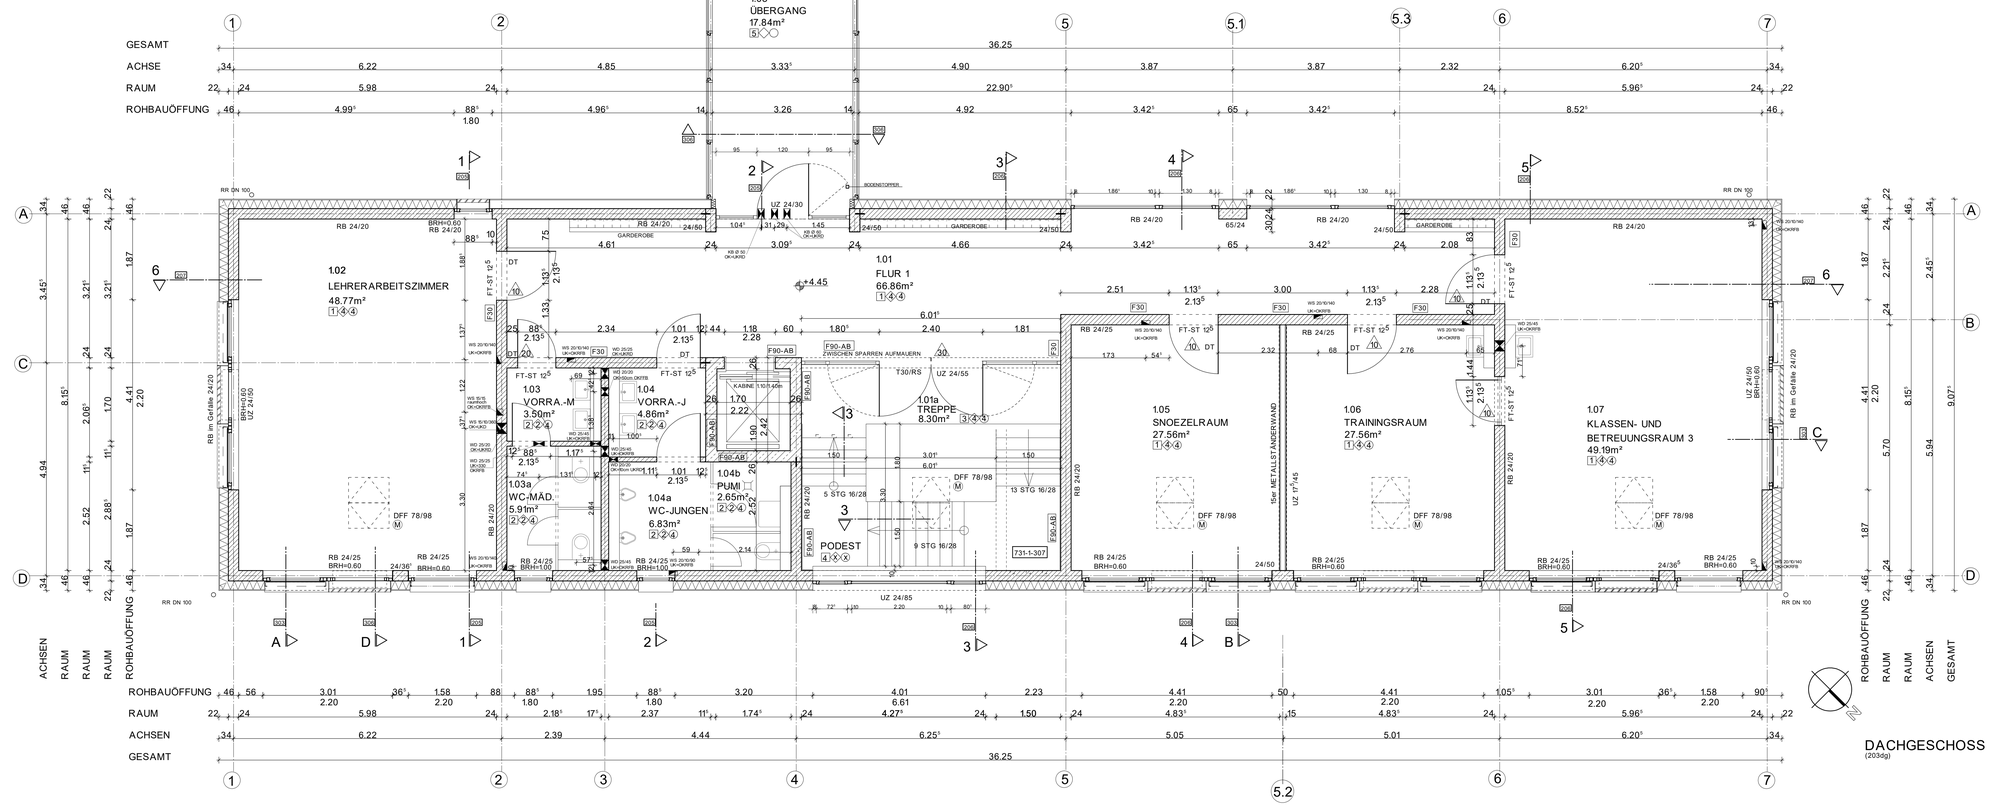

DACHGESCHOSS
(2034g)

FUSSBODENAUSBILDUNG	DECKENAUSBILDUNG
1 / 5 LINOLEUM	DECKENSEGEL VERS. AUSFÜHRUNG
2 FLIESEN	MF-RASTERDECKE 625X625
3 BETONWERKSTEIN	DECKENSEGEL 1500X1500
4 BETONWERKSTEIN-PODEST	SICHTBARER SPARREN

WANDAUSBILDUNG

1 GIPSPUTZ Q3 + MALERVLIES + ANSTRICH / SICHTEBTON AN AUSNAHMEFLÄCHE
2 GIPSPUTZ Q3 + MALERVLIES + ANSTRICH
3 GIPSPUTZ Q2 + FLIESEN BIS 2.20m DARÜBER RAUHFASER + ANSTRICH

STAHLBETON	A-A DETAILSCHNITT
KS-MW (KALKSANDSTEIN-MAUERWERK)	1:1 GEBÄUDESCHNITT
PERIMETERDÄMMUNG	±0.00 HÖHE OKFF
PORENBETON	-0.20 HÖHE OKRB
BESTAND	OK OBERKANTE
BD BODENDURCHBRUCH	UK UNTERKANTE
DD DECKENDURCHBRUCH	OKFF OBERKANTE FERTIGFUSSBODEN
WS WANDSCHLITZ	OKRB OBERKANTE ROHBODEN
WDVS	BRH BRÜSTUNGSHÖHE
XXX PLANHINWEIS	UZ UNTERZUG
1 POS.NR TÜREN/FENSTER	ÜZ ÜBERZUG
M MOTORBETRIEBEN	3 FUSSBODENAUFBAU-TYP
	1 WANDAUSBILDUNG
	◇ DECKENAUSBILDUNG

AN ALLEN VERBINDUNGSSTELLEN STAHLBETON-MAUERWERK SIND HALFENSCHNIENEN EINZUBAUEN

HÖHENANGABEN IN GRUNDRISSEN BEZIEHEN SICH AUF OKFF
ALLE MASSE SIND AM BAU VOM UNTERNEHMER VERANTWORTLICH ZU PRÜFEN.

203D

INDEX	DAT./GEZ.	ÄNDERUNGEN
		STAND: AUSSCHREIBUNG FLIESENARBEITEN VOM 07.10.2019
D	01.10.2019 AM/WG/CW	ACHSE D: UZ TH / WEGFALL DB IM WC / TÜRANLAGE ZUR BRÜCKE
C	08.08.2019 AM/WG/CW	ÄNDERUNG TÜRENGRÖSSEN RAUM 1.04+1.04a+1.04b
B	14.06.2019 AM/WG/CW	ALLGEMEINE ÜBERARBEITUNG
A	04.09.2019 AM/WG/CW	ALLGEMEINE ÜBERARBEITUNG

Solingen

BONNER STR. 100
42697 SOLINGEN
TELEFON: 0212/290-0

BAUVORHABEN/ DARSTELLUNG:
NEUBAU
GRUNDRISS DACHGESCHOSS

GEBÄUDE:
GRUNDSCHULE BOGENSTRASSE
BOGENSTRASSE 14 42697 SOLINGEN

SACHBEARBEITER:

BAUHERR:
STADT SOLINGEN-SD23
IMMOBILIENMANAGEMENT
BONNERSTRASSE 100 42697 SOLINGEN

BAUVORLAGEBERECHTIGTER:

ENTWURFSVERFASSER:
WERKGEMEINSCHAFT QUASTEN-MUNDT
LINDENSTRASSE 31, 41515 GREVENBROICH
TEL.: 02181/61025 FAX.: 02181/9492

MASSSTAB:	DATUM:	GEZEICHNET:	BAUHERR:
1:50	22.10.2018	AM/CW	
	INDEX:	PLOTDATUM:	
		BLATTGRÖSSE: 118.9 x 84.1 cm	

6598	1110	014	08	203D